


# 대명 의양·바우어관 1층

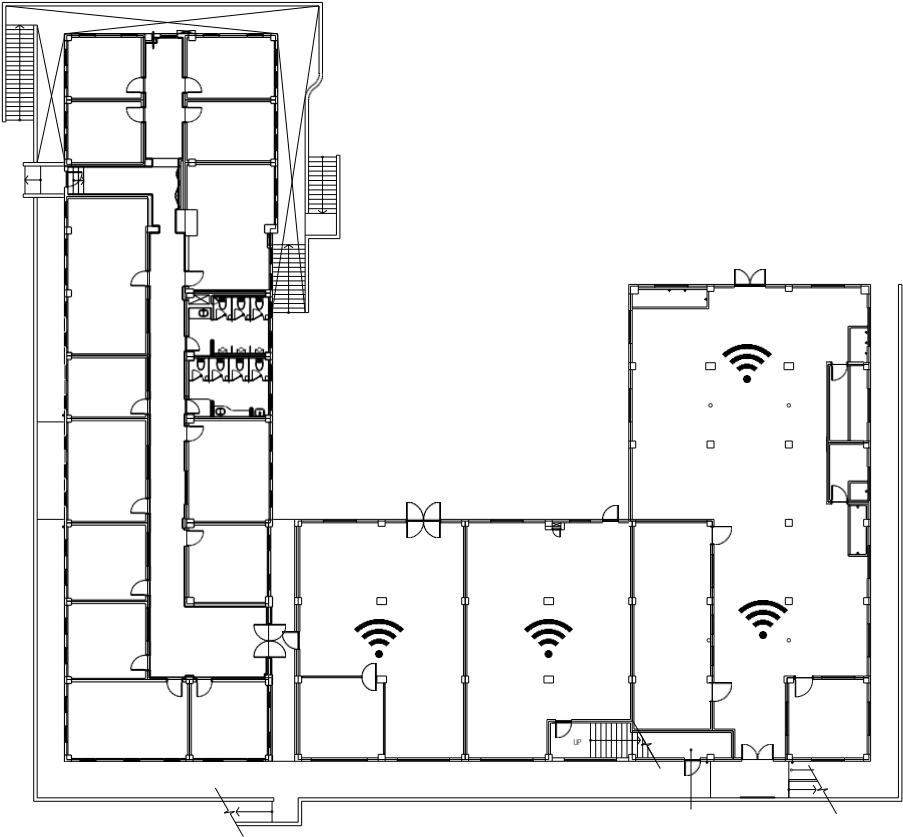

NAME OF THE BUILDING  
건 물 명  
대명 의양관  
바우어관

NOTE 기 사

건축 담당

토목 담당

구조 담당

기계 담당

전기 담당

DATE 일자


SCALE 축척  
A3=1:250

DRAWING NAME  
도면명  
1층 평면도

SHEET NO.  
도면번호

DESIGN BY  
설계자

# 대명 의양·바우어관 2층

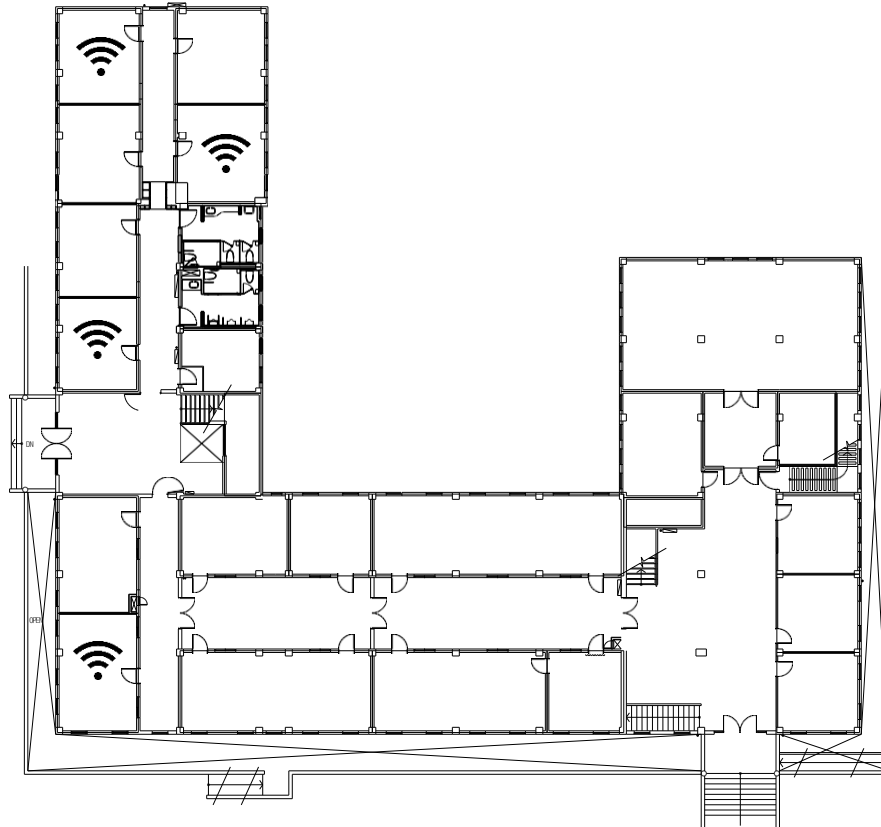

NAME OF THE BUILDING  
건 물 명  
대명 의양관  
바우어관

NOTE 기 사

건축 담당

토목 담당

구조 담당

기계 담당

전기 담당

DATE 일자


SCALE 축척  
A3=1:250

DRAWING NAME  
도면명  
2층 평면도

SHEET NO.  
도면번호

DESIGN BY  
설계자

# 대명 의양·바우어관 3층

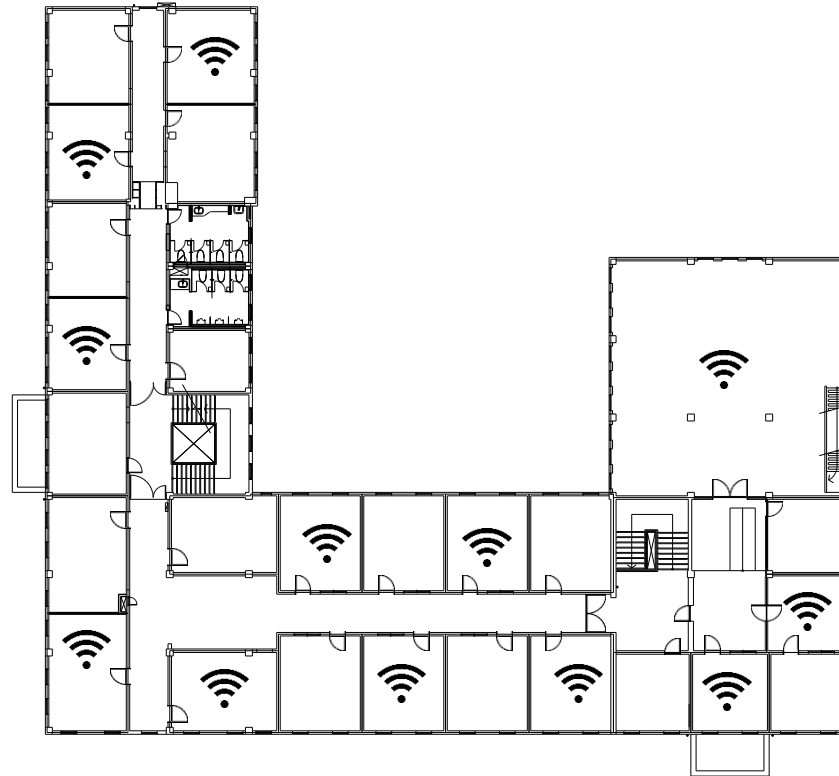

NAME OF THE BUILDING  
건물명  
대명 의양관  
바우어관

NOTE  
기 사

건축 담당

토목 담당

구조 담당

기계 담당

전기 담당

DATE  
일 자


SCALE  
축척  
A3=1:250

DRAWING NAME  
도면명  
3층 평면도

SHEET NO.  
도면번호

DESIGN BY  
설계자

# 대명 의양·바우어관 4층

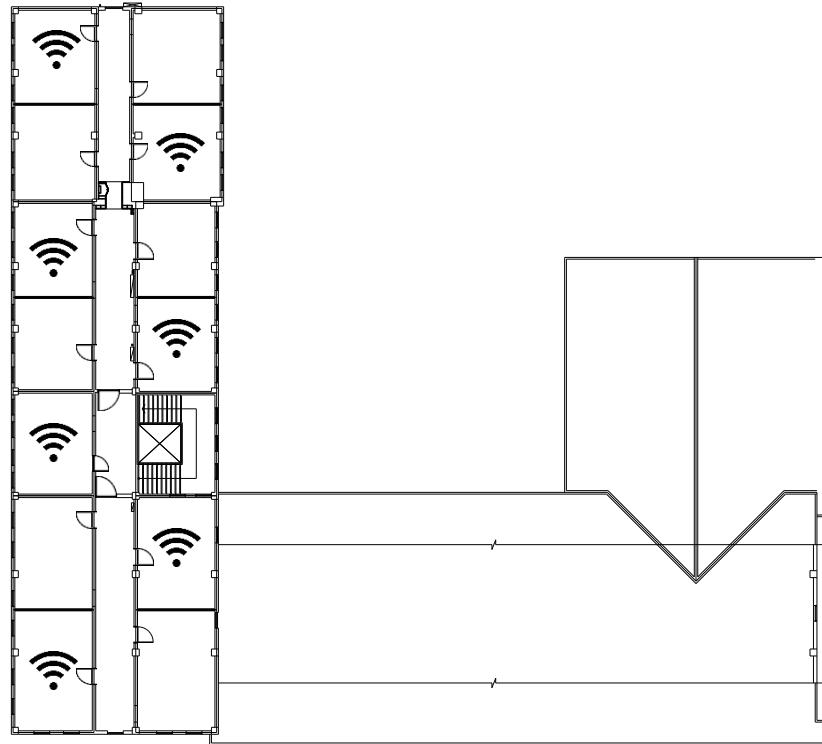

NAME OF THE BUILDING  
건 물 명  
대명 의양관  
바우어관

NOTE 기 사

건축 담당

토목 담당

구조 담당

기계 담당

전기 담당

DATE 일자

SCALE 축척  
A3=1:250

DRAWING NAME  
도면명  
4층 평면도

SHEET NO.  
도면번호

DESIGN BY  
설계자