


동천관 1층

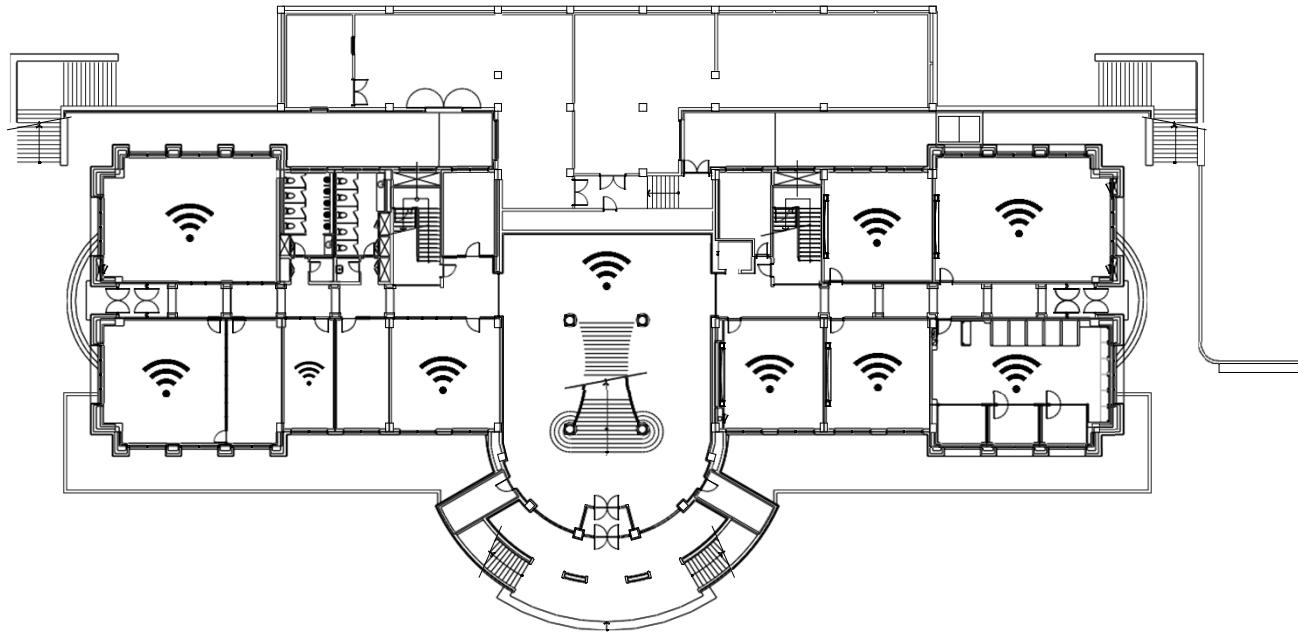

NAME OF THE BUILDING
건물명

동천관

NOTE
기타

건축담당

토목담당

구조담당

기계담당

전기담당

DATE
일지


SCALE
축척
A3 = 1 : 300

DRAWING
도면명
1층 평면도

SHEET NO.
도면번호

DESIGN BY
설계자

동천관 2층

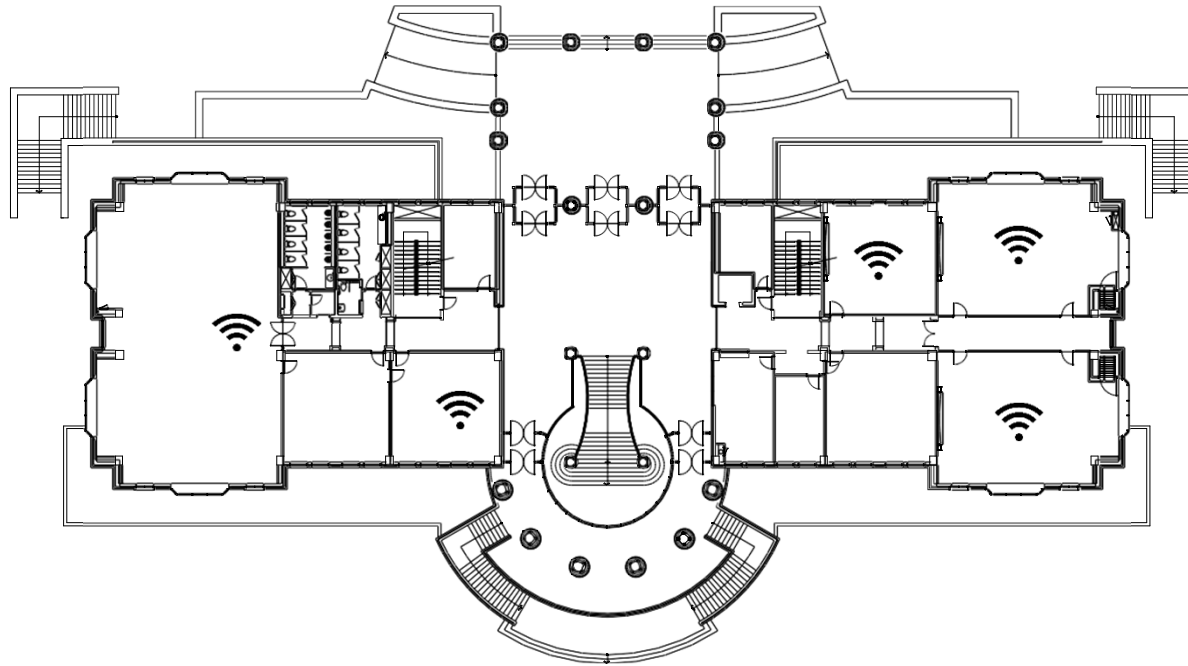

NAME OF THE BUILDING
건물명

동천관

NOTE 기사

건축담당

토목담당

구조담당

기계담당

전기담당

DATE 일자


SCALE 축척
A3 = 1 : 300

DRAWING NAME
도면명
2층 평면도

SHEET NO.
도면번호

DESIGN BY
설계자

동천관 3층

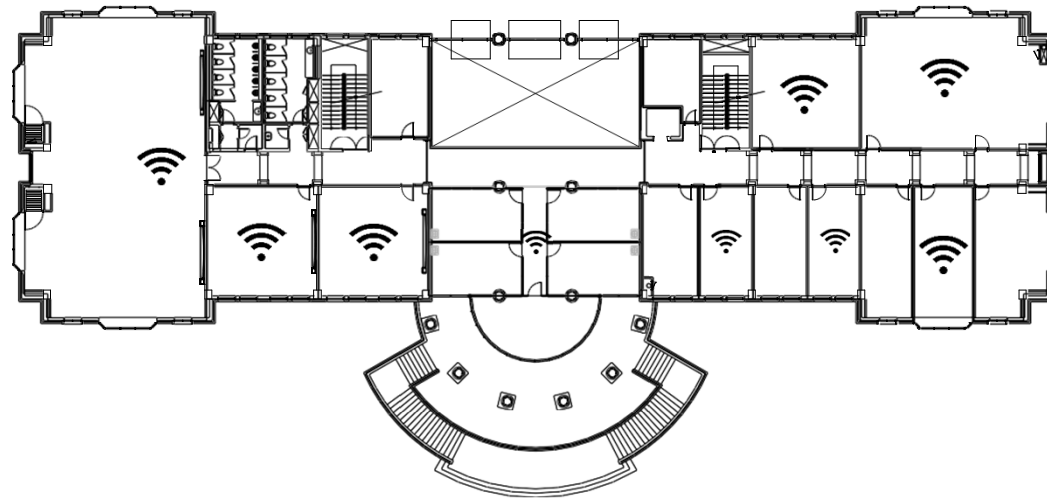

NAME OF THE BUILDING
건물명

동천관

NOTE 기사

건축담당

토목담당

구조담당

기계담당

전기담당

DATE 일자


SCALE 축척
A3 = 1 : 300

DRAWING NAME
도면명
3층 평면도

SHEET NO.
도면번호

DESIGN BY
설계자

동천관 4층

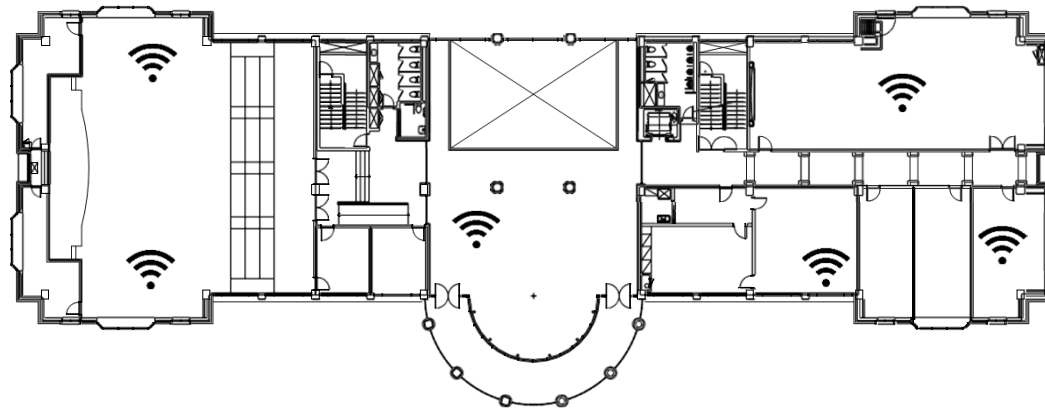

NAME OF THE BUILDING
건물명

동천관

NOTE 기사

건축담당

토목담당

구조담당

기계담당

전기담당

DATE 일자

SCALE 축척
A3 = 1 : 300

DRAWING NAME
도면명

4층 평면도

SHEET NO.
도면번호

DESIGN BY
설계자