


음악공연예술대학 지하1층

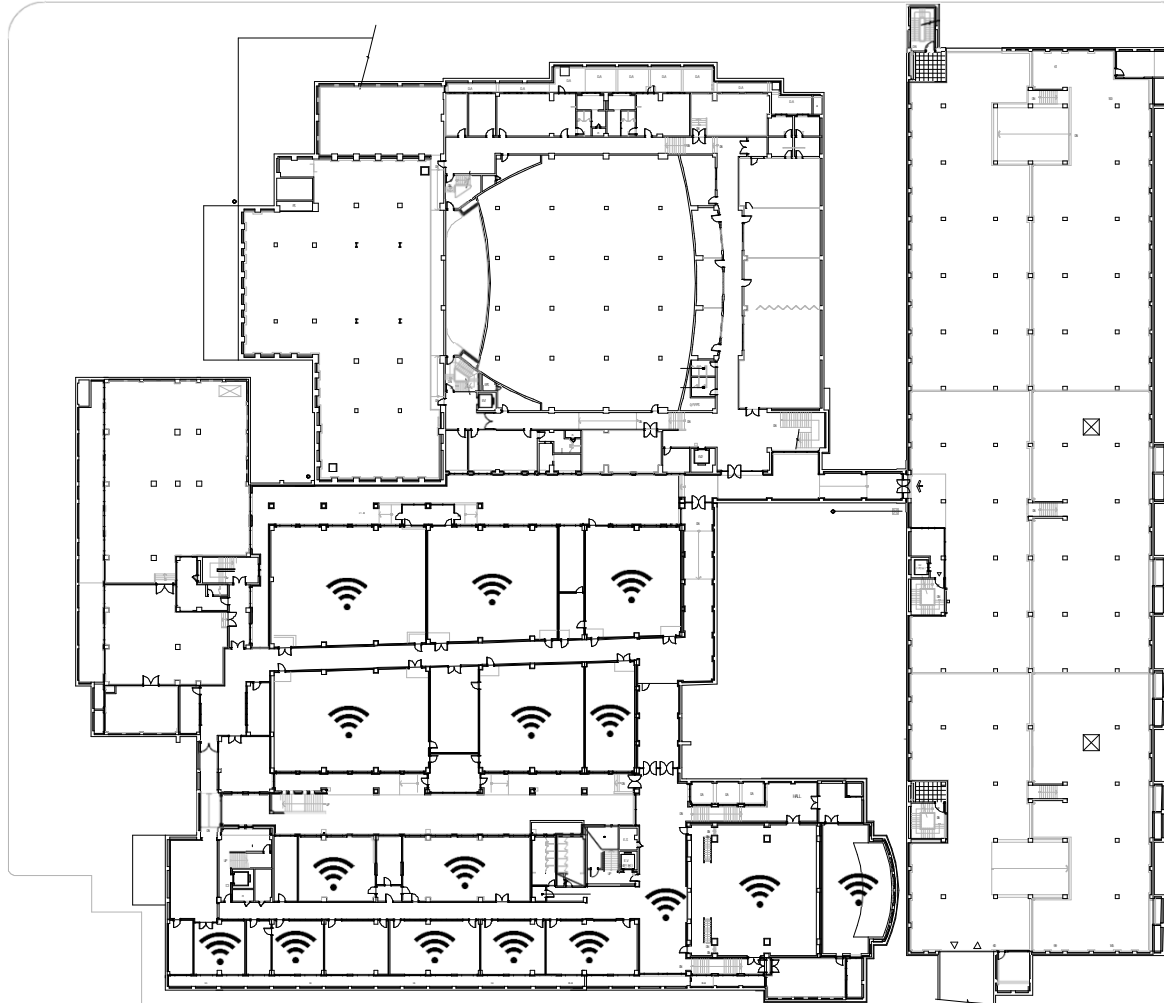

NAME OF THE BUILDING
건물명

음악공연예술대학

NOTE
기타

건축담당

토목담당

구조담당

기계담당

전기담당

DATE
일자

SCALE
축척
A3 = 1 : 600


DRAWING
도면명
지하1층 평면도

SHEET NO.
도면번호

DESIGN BY
설계자



음악공연예술대학 1층

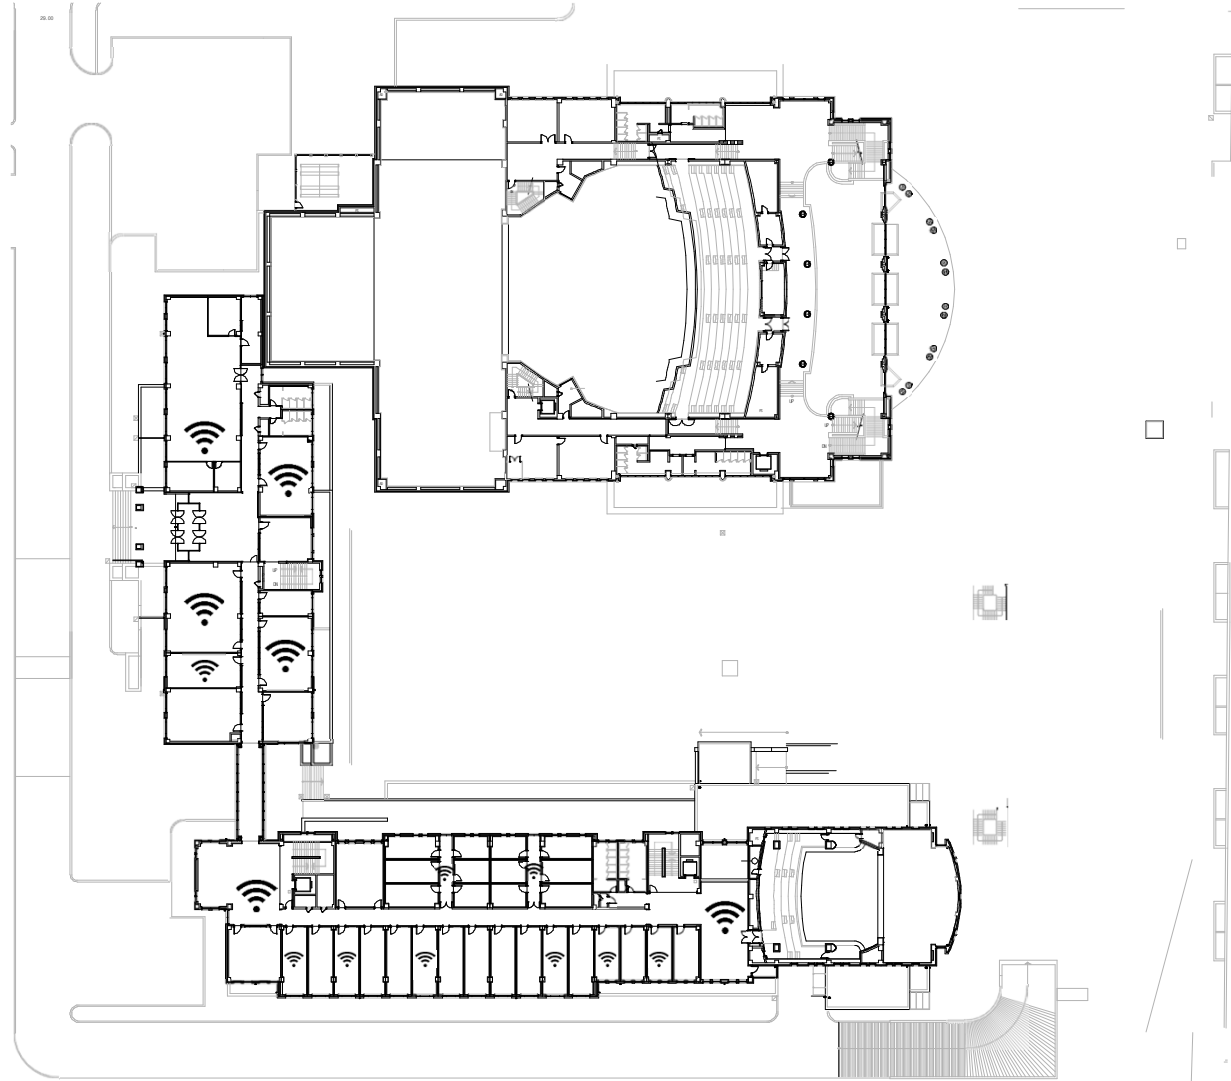

NAME OF THE BUILDING
건물명

음악공연예술대학

NOTE
기타

건축담당

토목담당

구조담당

기계담당

전기담당

DATE
일자

SCALE
축척
A3 = 1 : 600


DRAWING
도면명

1층 평면도

SHEET NO.
도면번호

DESIGN BY
설계자

음악공연예술대학 3층

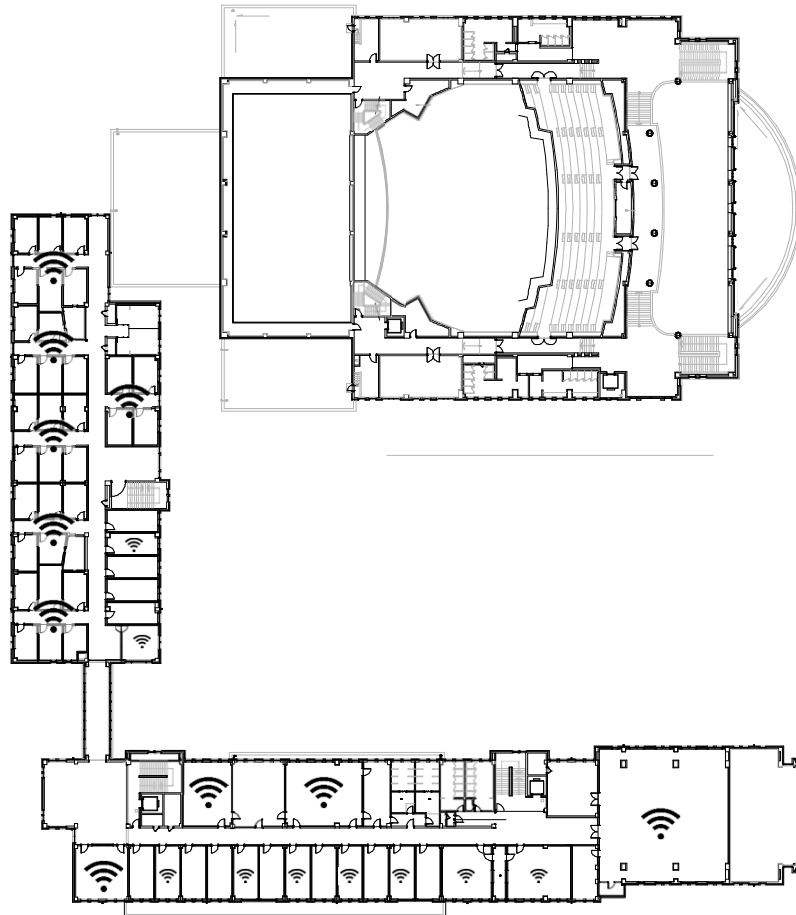

NAME OF THE BUILDING
건물명

음악공연예술대학

NOTE 기사

건축담당

토목담당

구조담당

기계담당

전기담당

DATE 일자


SCALE 축척
A3 = 1 : 600

DRAWING 圖
도면명
3층 평면도

SHEET NO.
도면번호

DESIGN BY
설계자

음악공연예술대학 5층

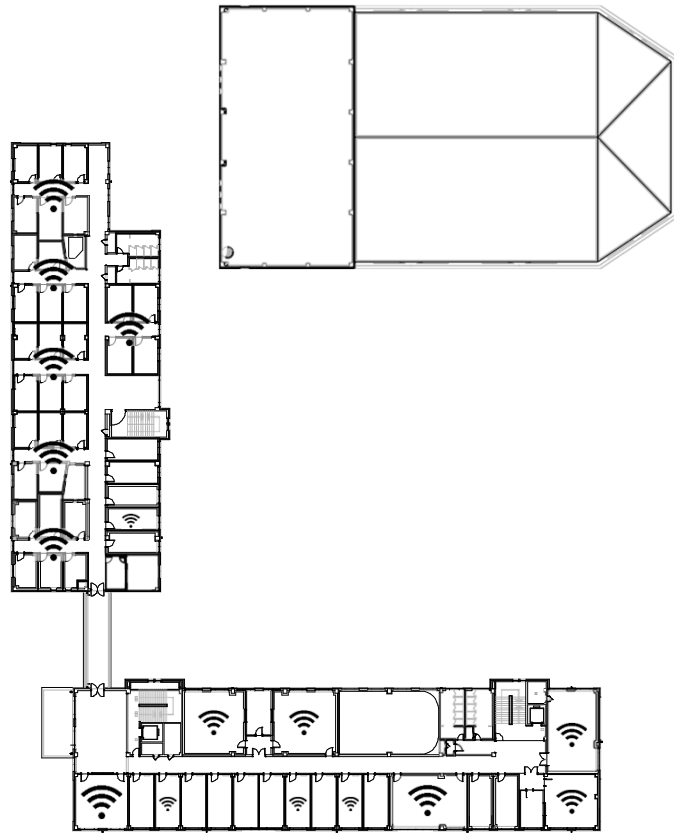

NAME OF THE BUILDING
건물명

음악공연예술대학

NOTE 기사

건축담당

토목담당

구조담당

기계담당

전기담당

DATE 일자

SCALE 축척
A3 = 1 : 600

DRAWING 圖
도면명
5층 평면도

SHEET NO.
도면번호

DESIGN BY
설계자